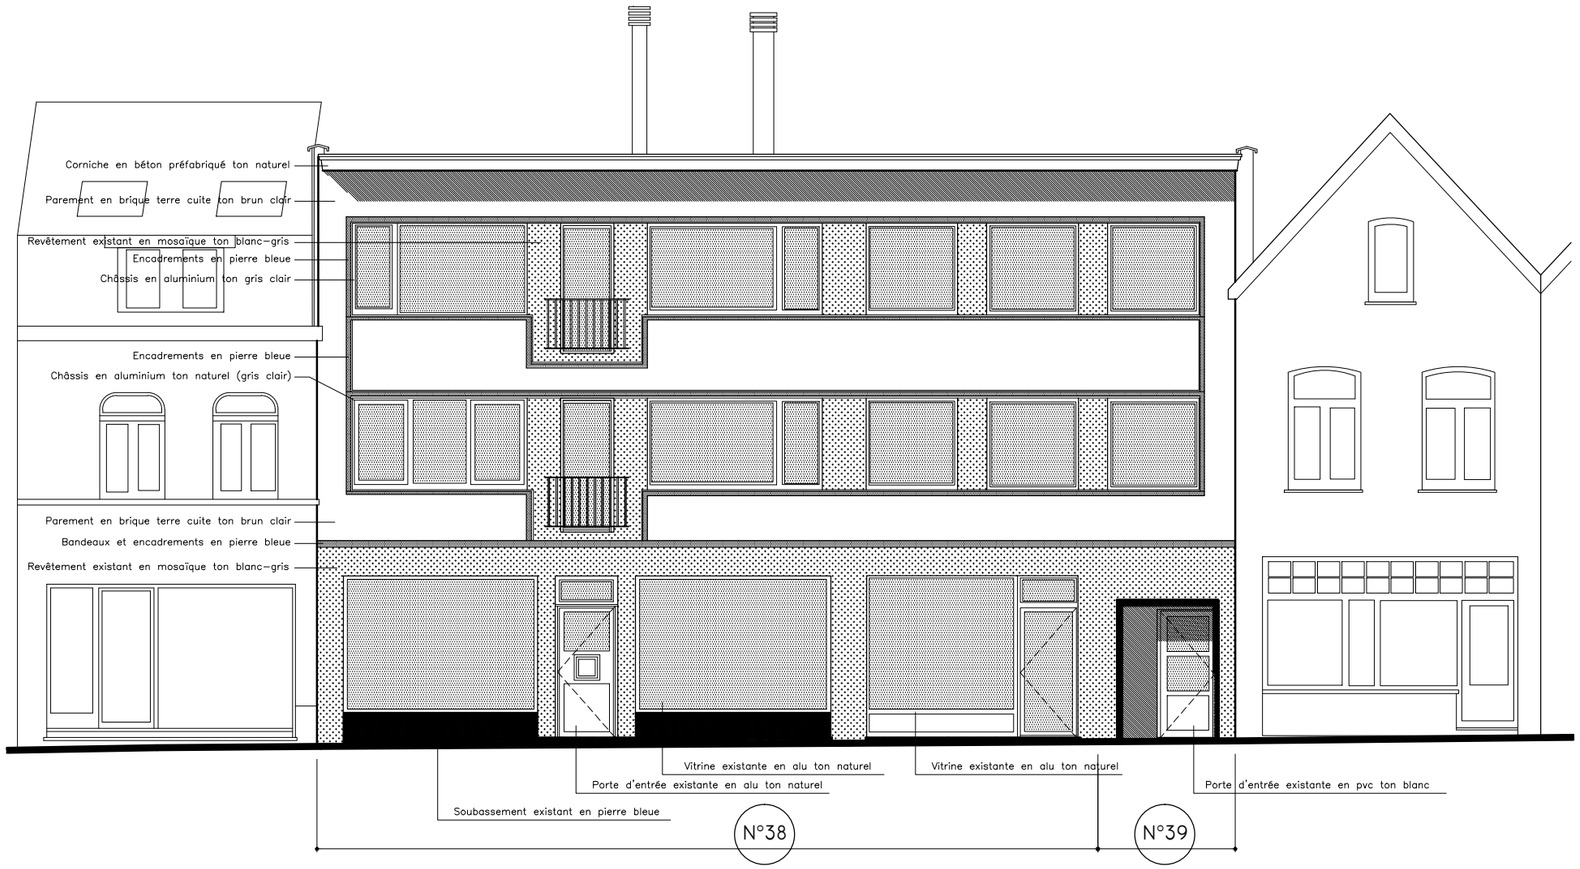

FACADE AVANT

ETAT EXISTANT - ECHELLE 1/100