


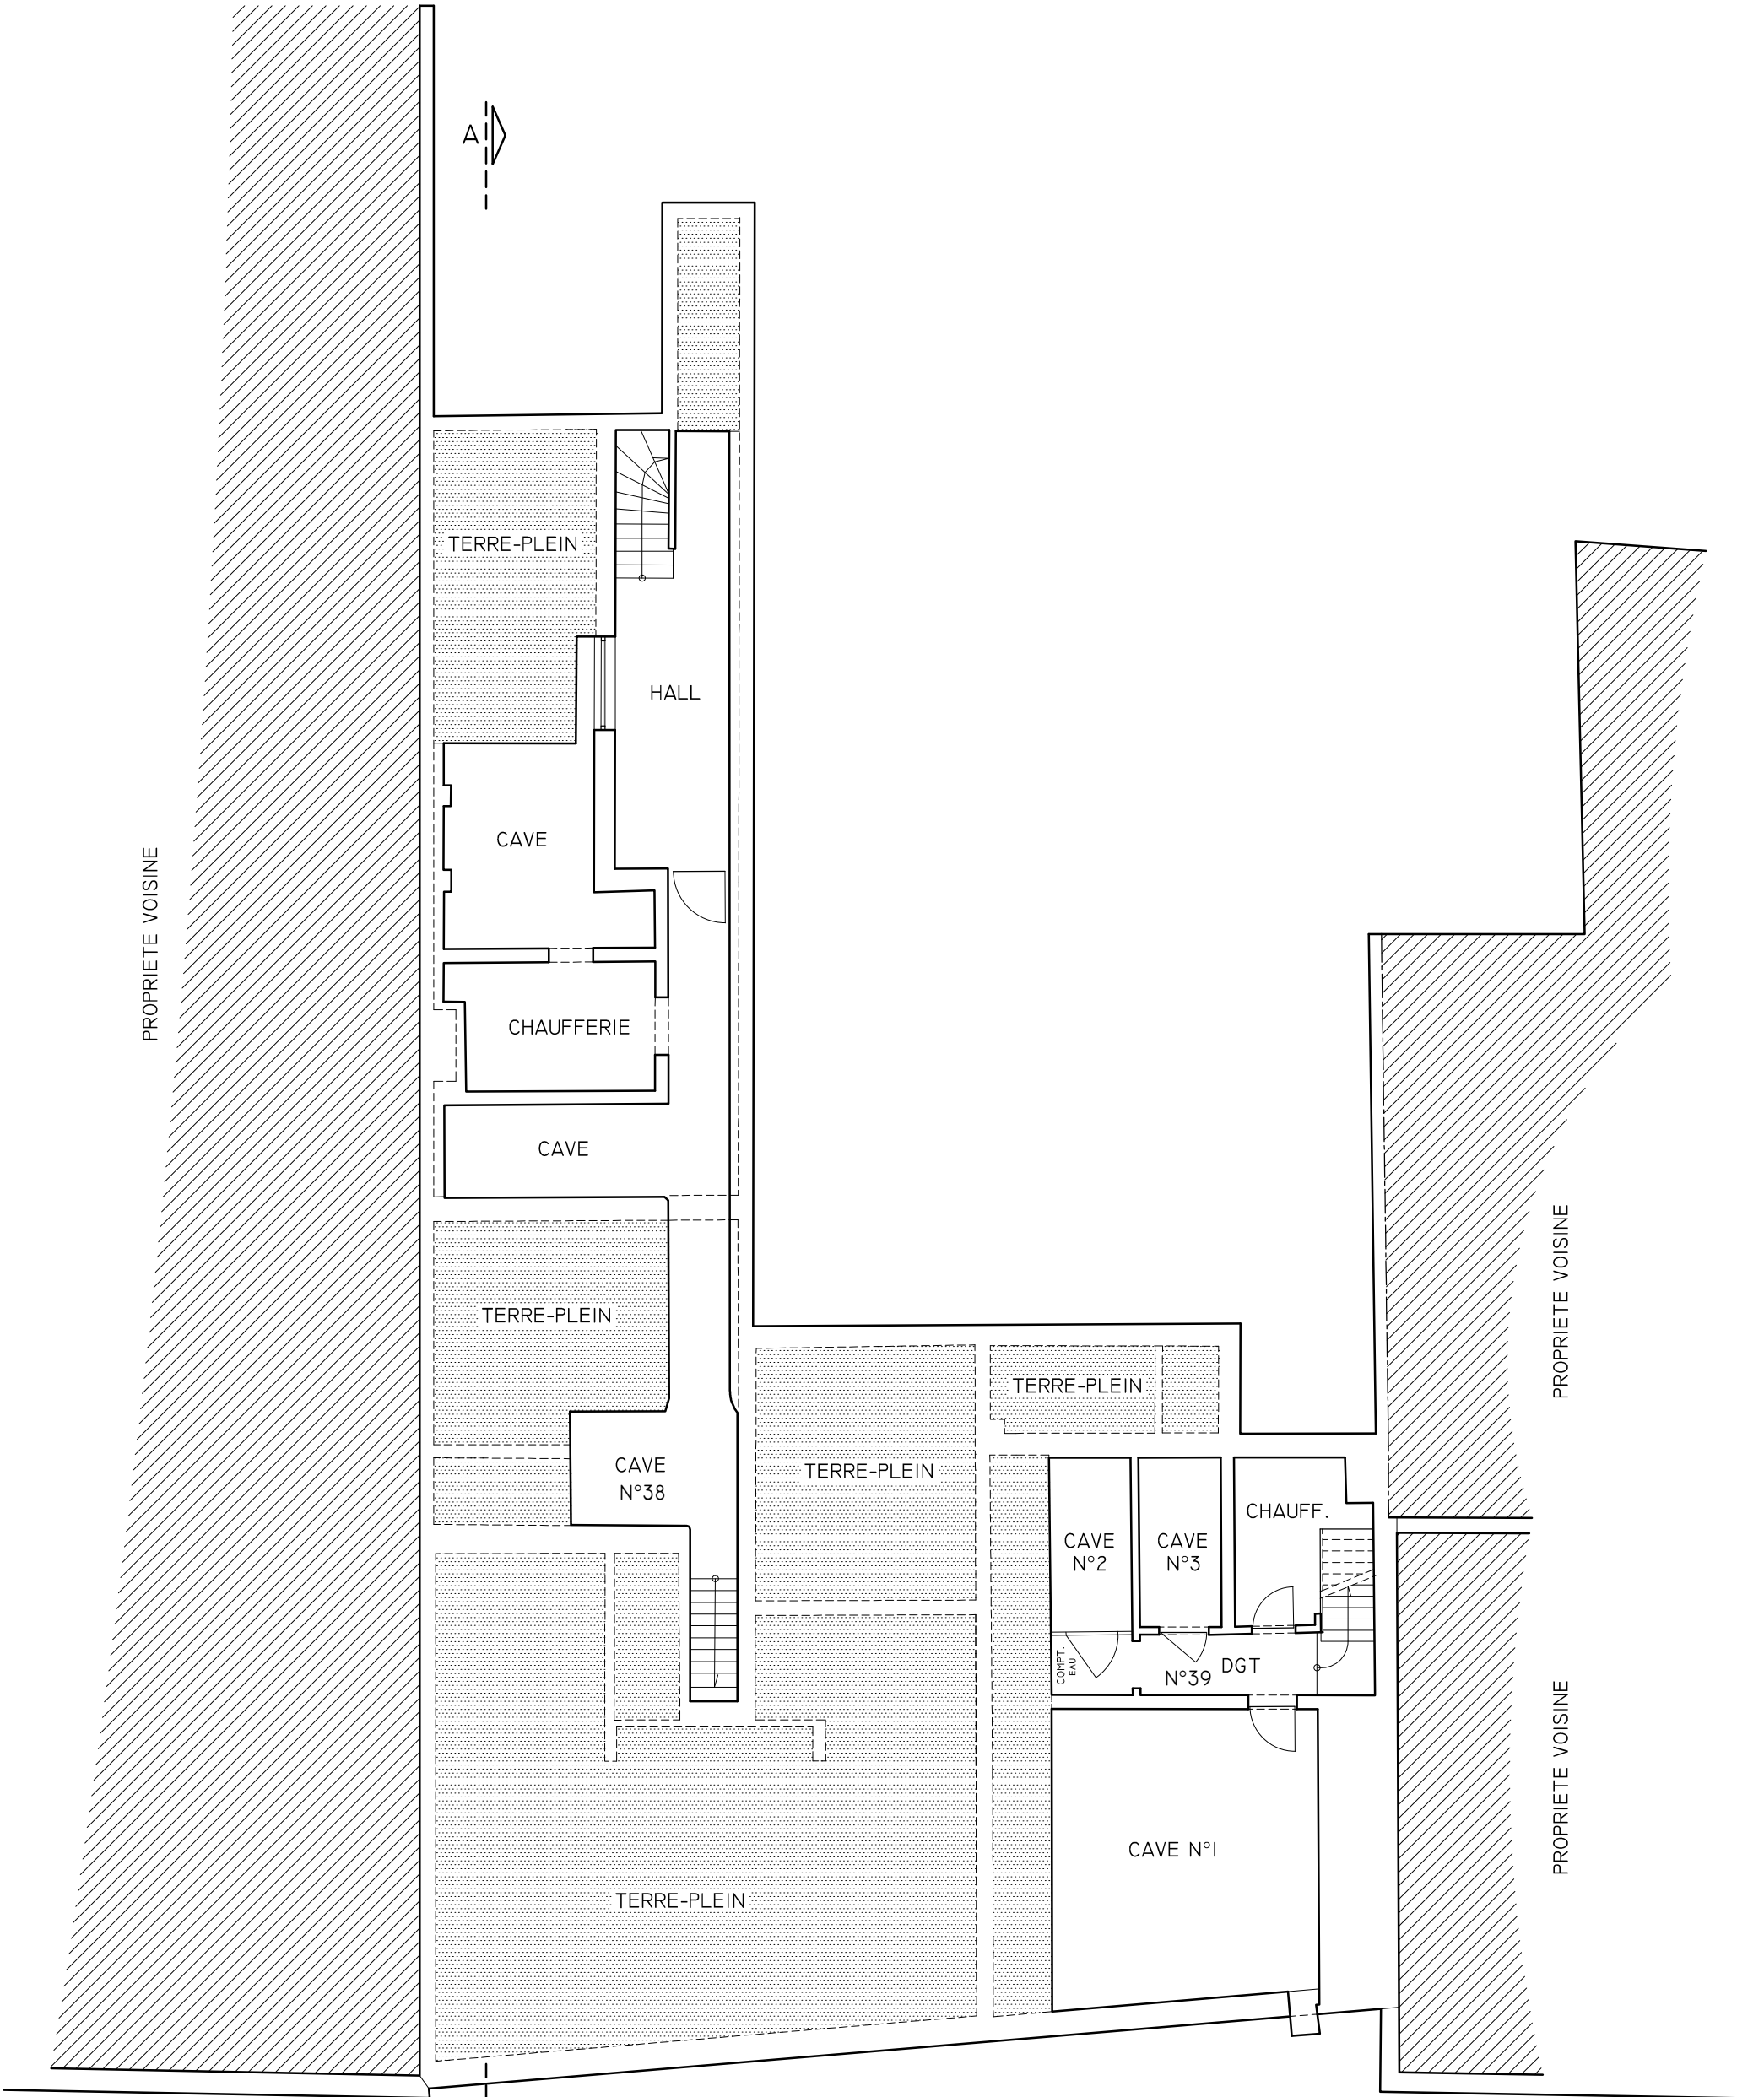

VUE EN PLAN SOUS-SOL
ETAT EXISTANT - ÉCHELLE 1/100