


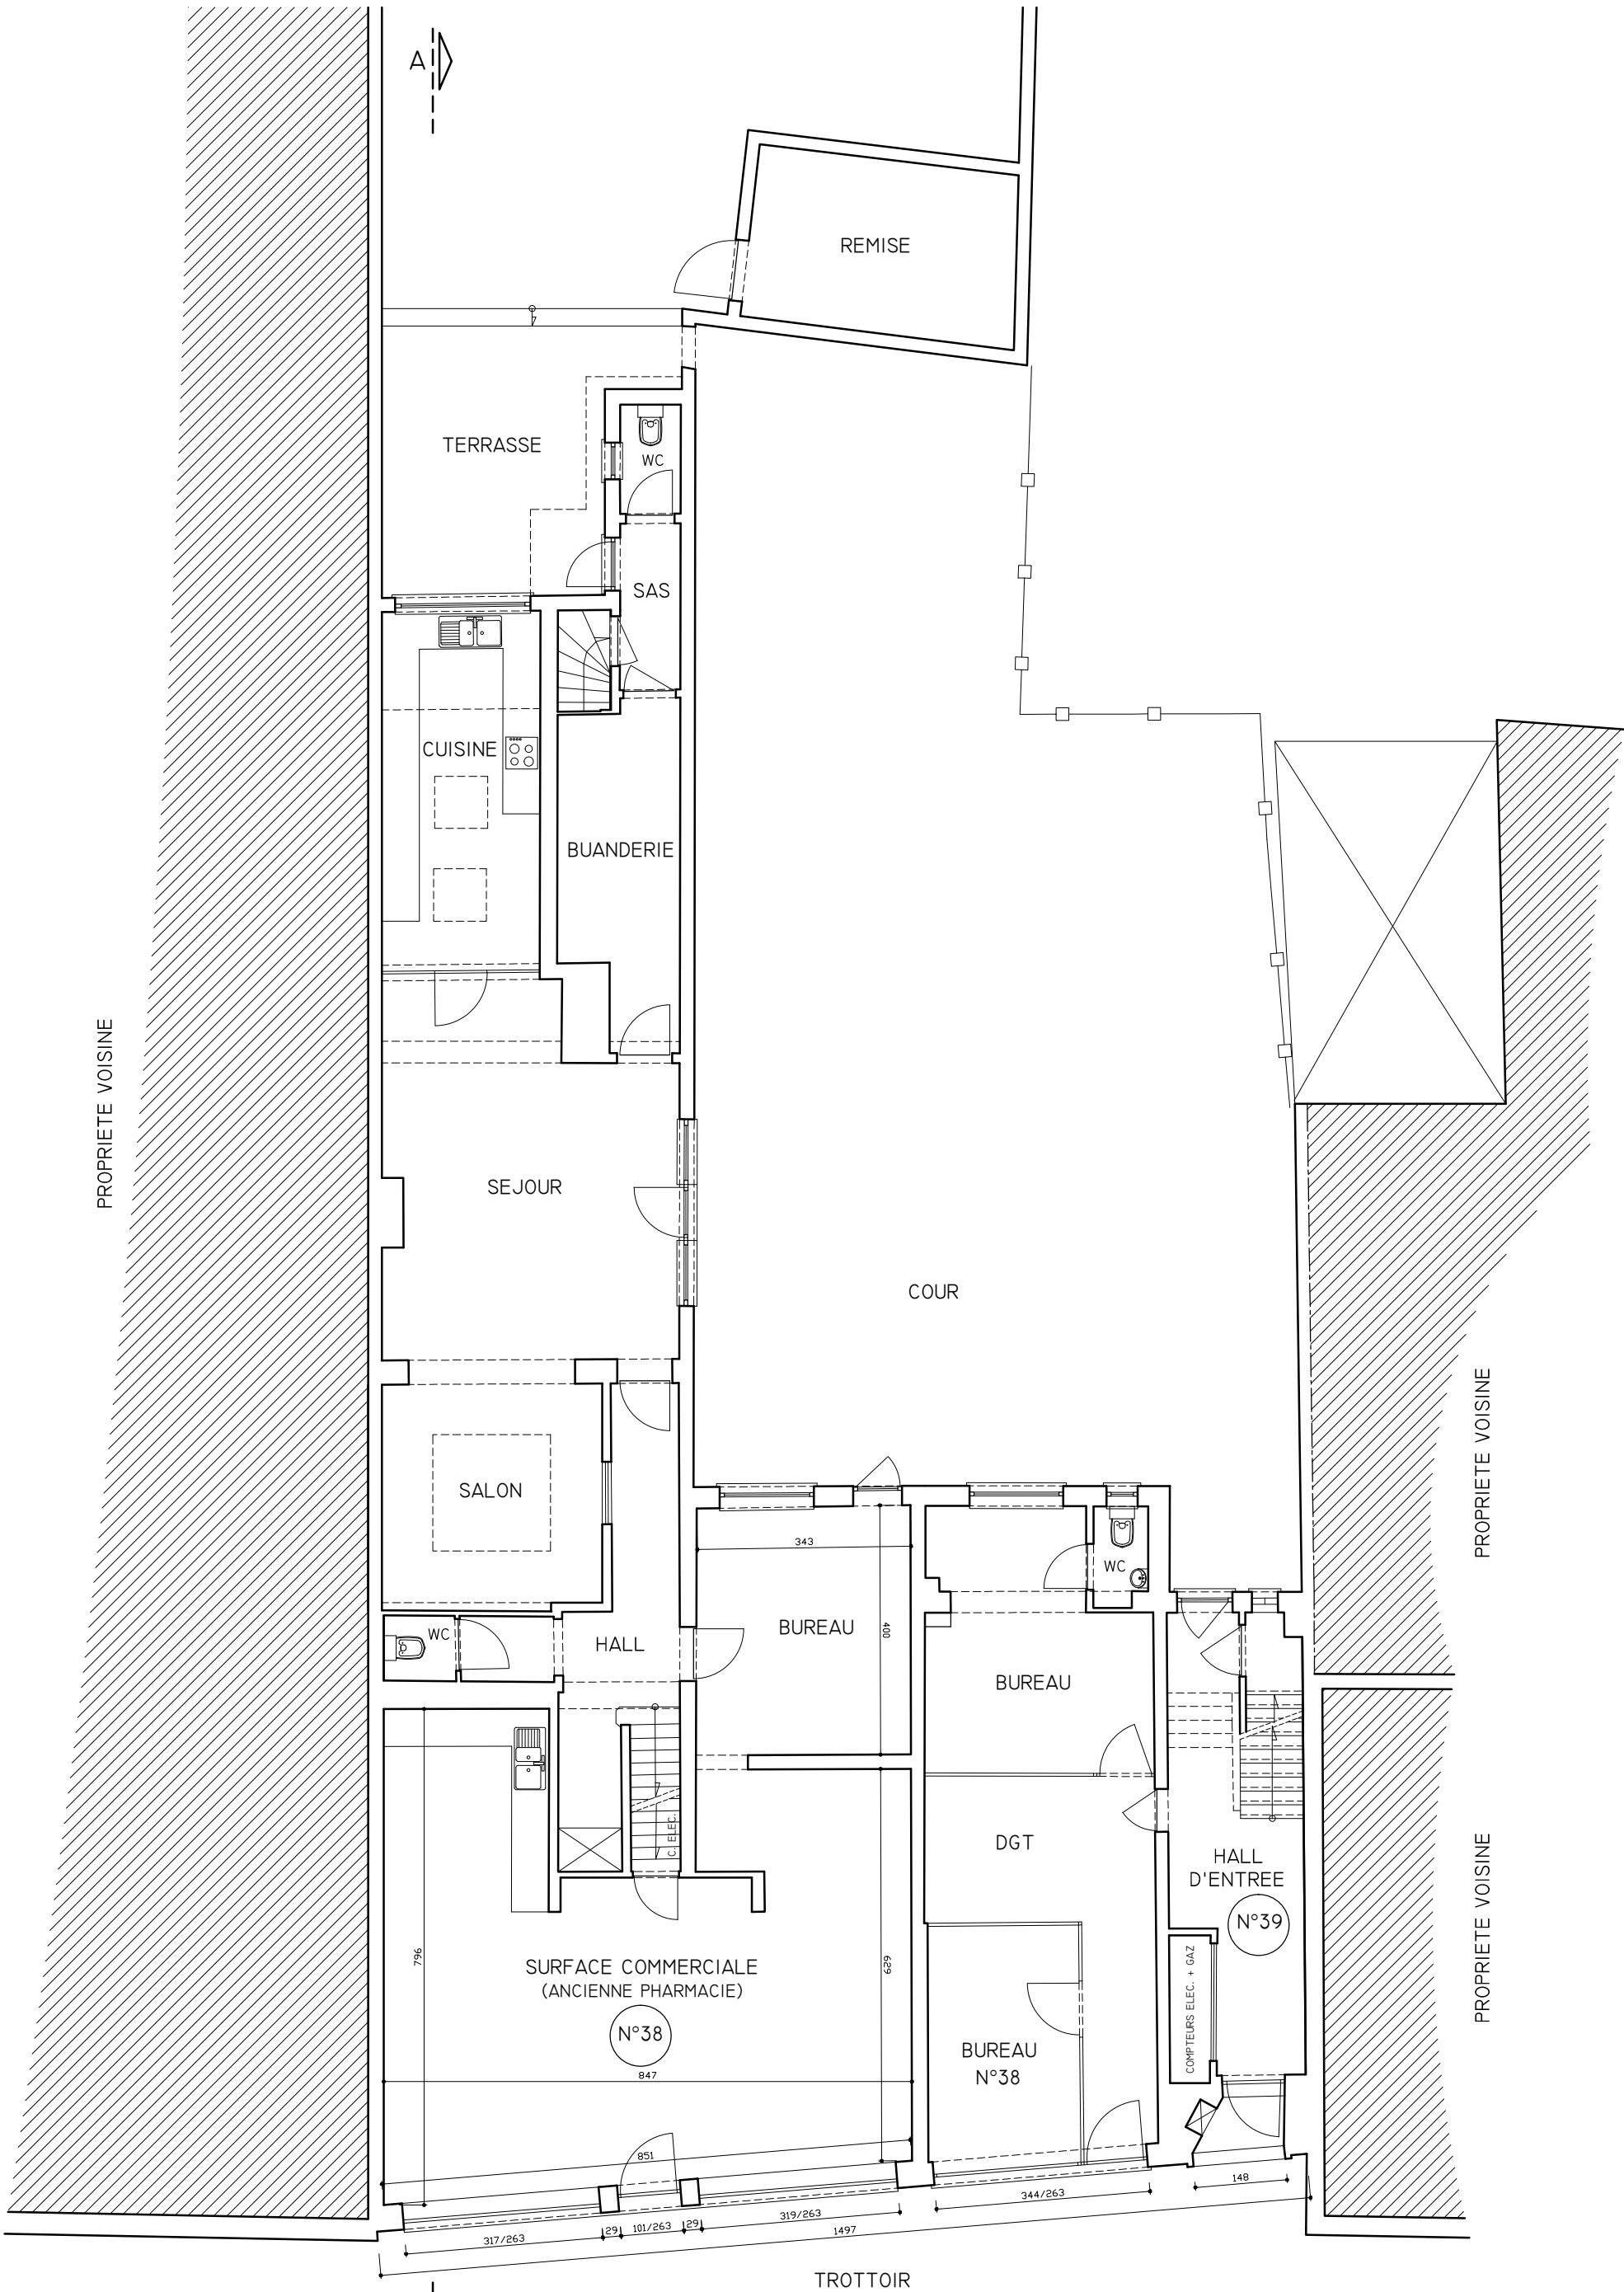

VUE EN PLAN REZ-DE-CHAUSSEE

ETAT EXISTANT - ÉCHELLE 1/100