


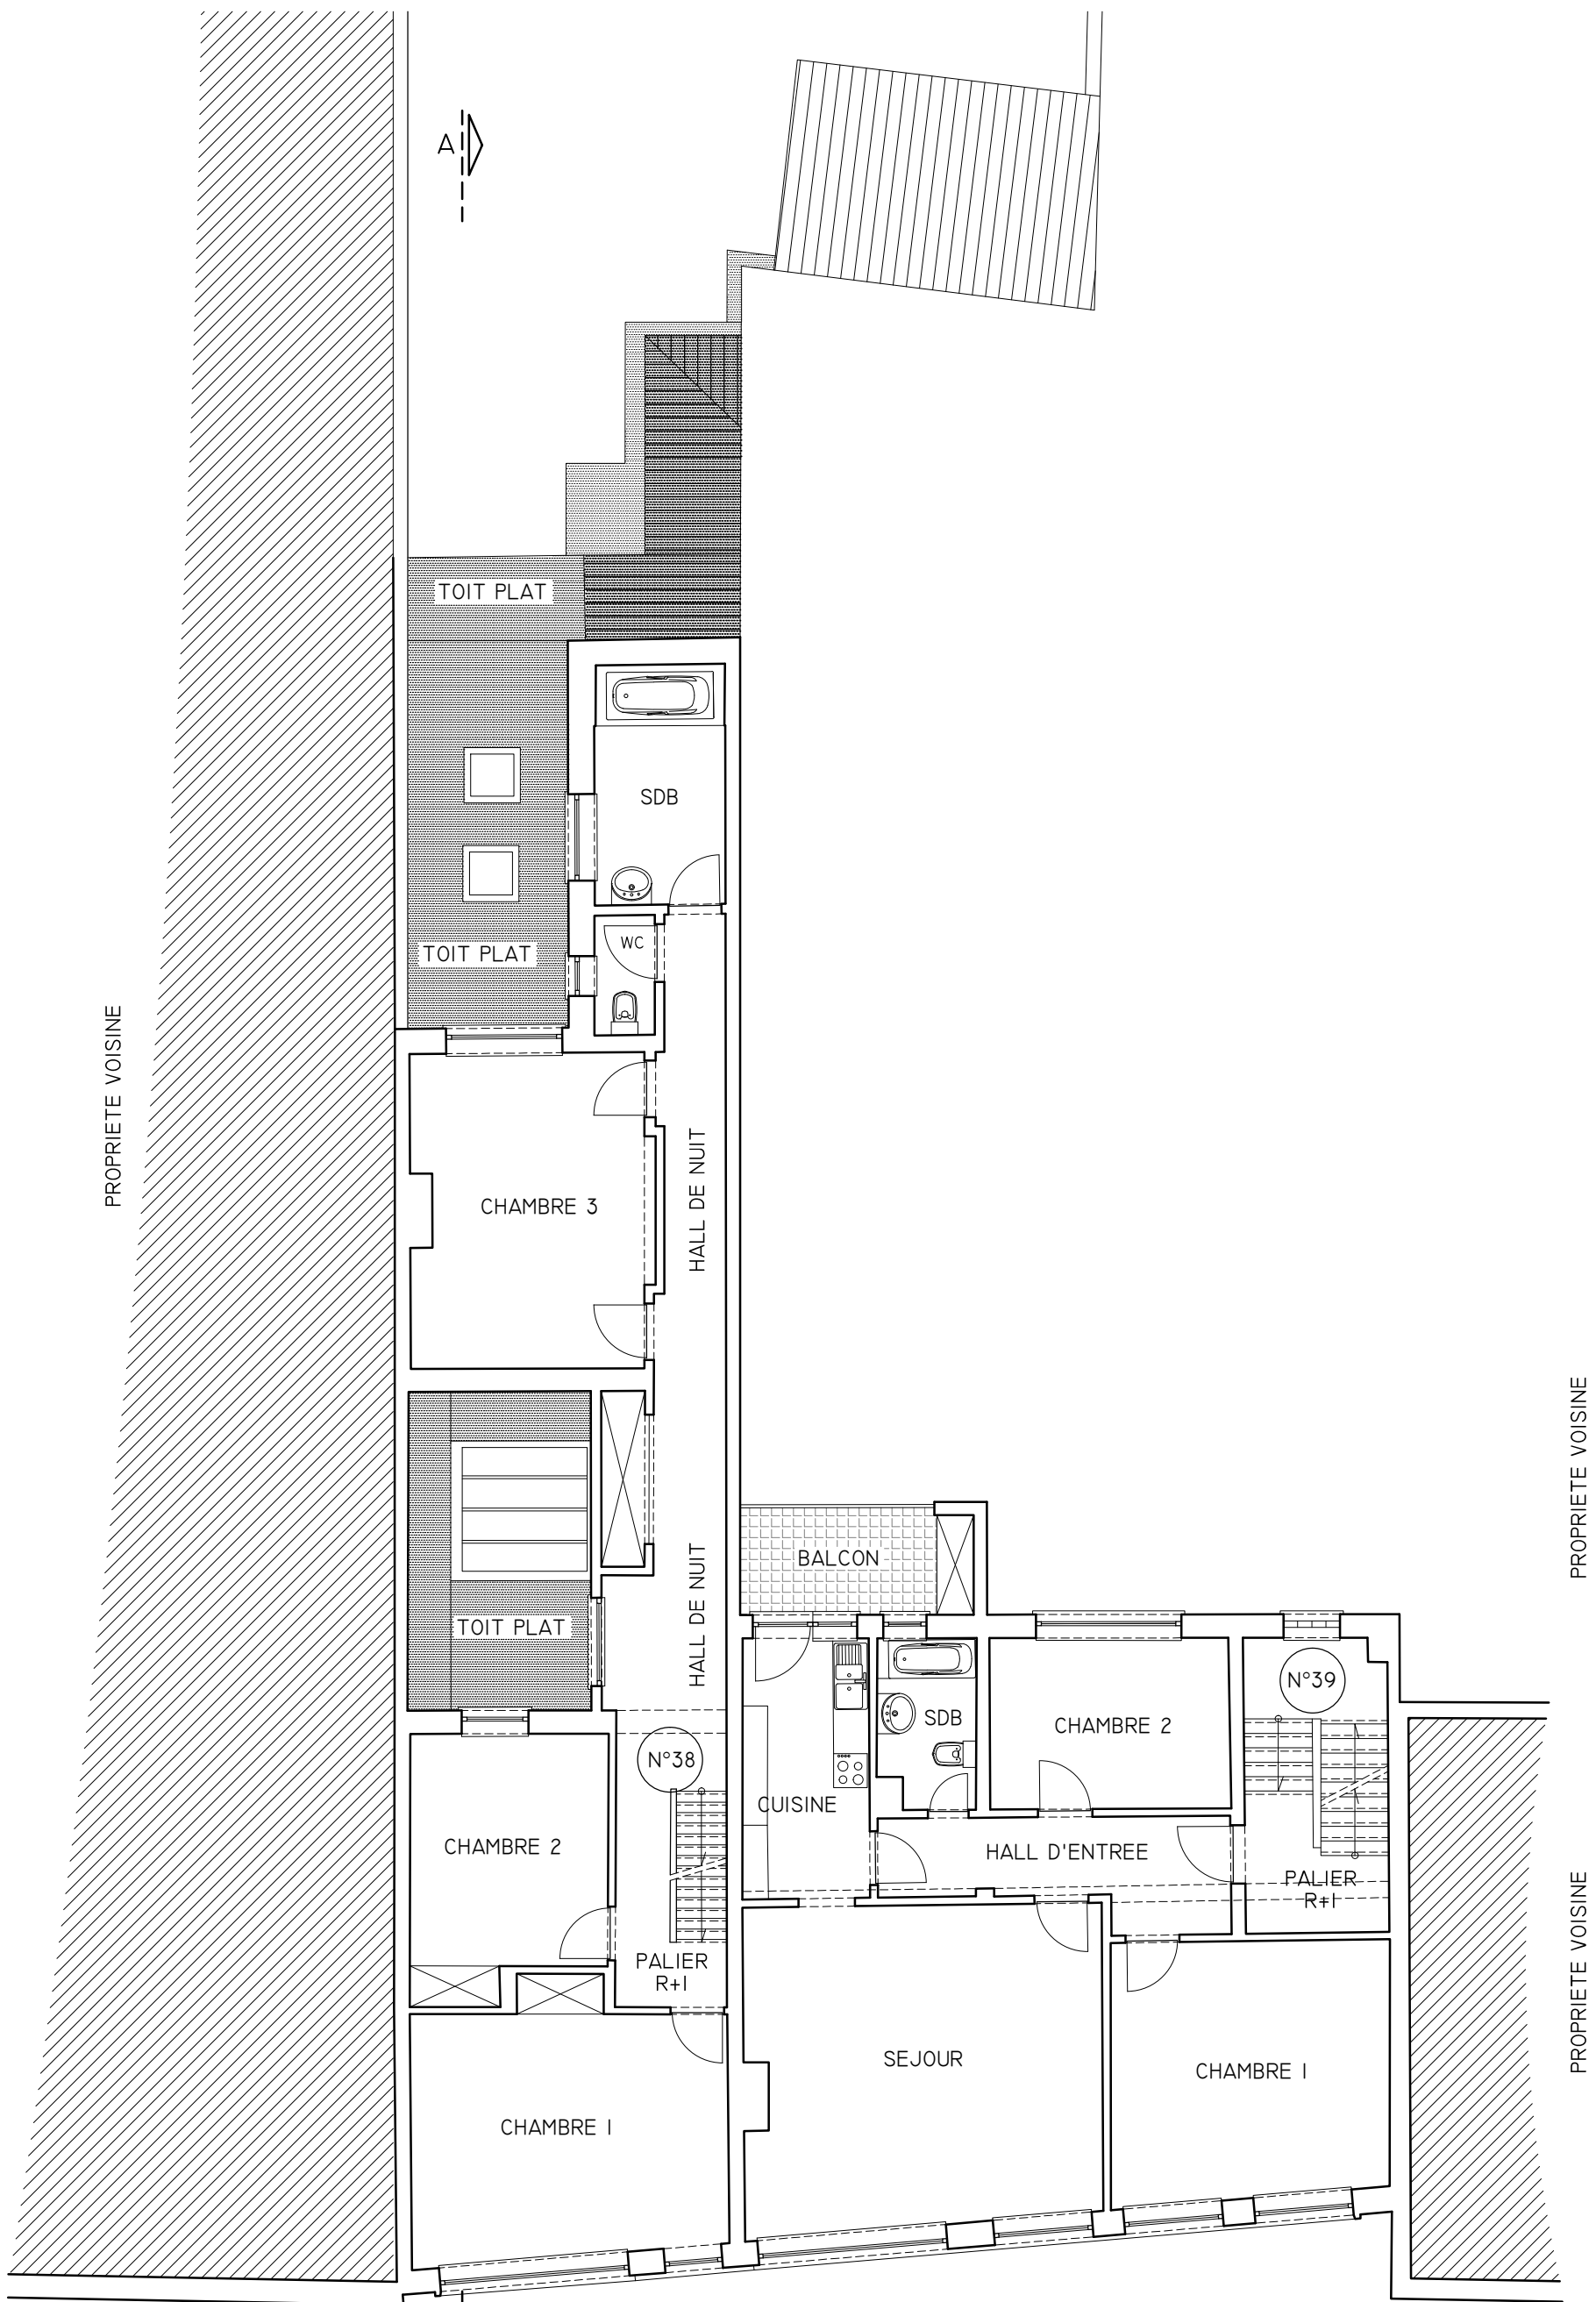

VUE EN PLAN ETAGE I
ETAT EXISTANT - ÉCHELLE 1/100