


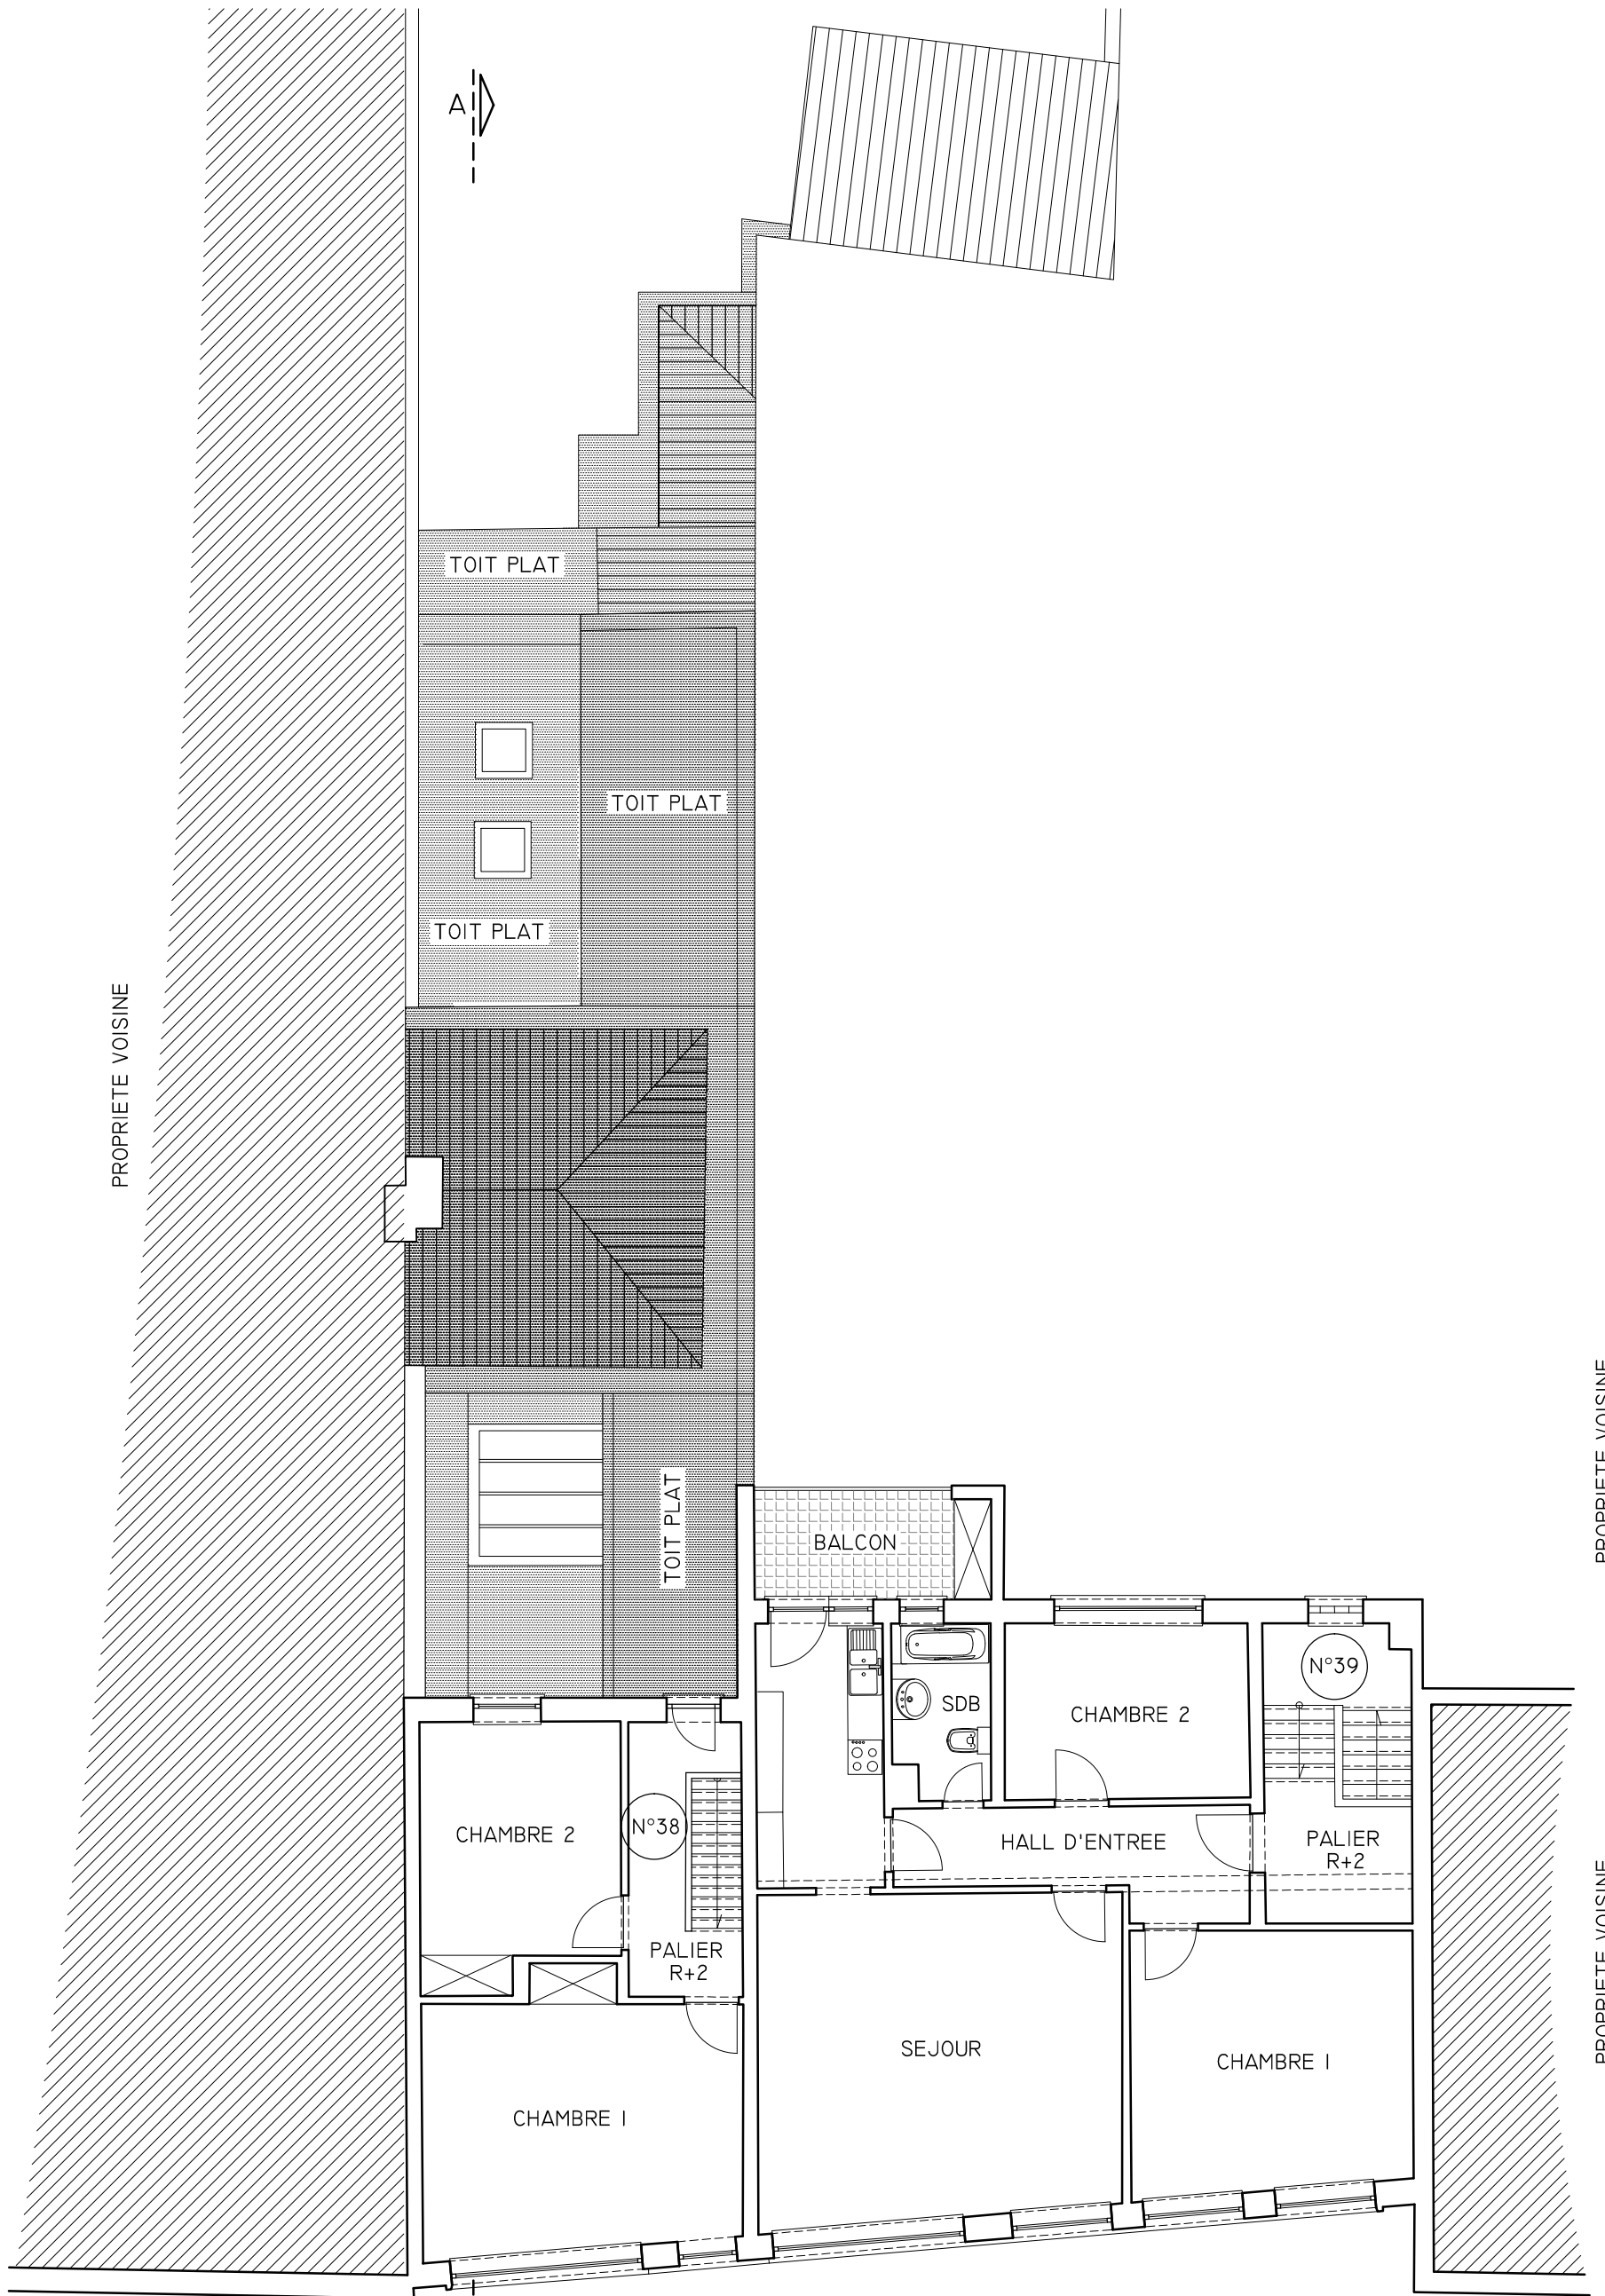

VUE EN PLAN ETAGE 2

ETAT EXISTANT - ÉCHELLE 1/100